
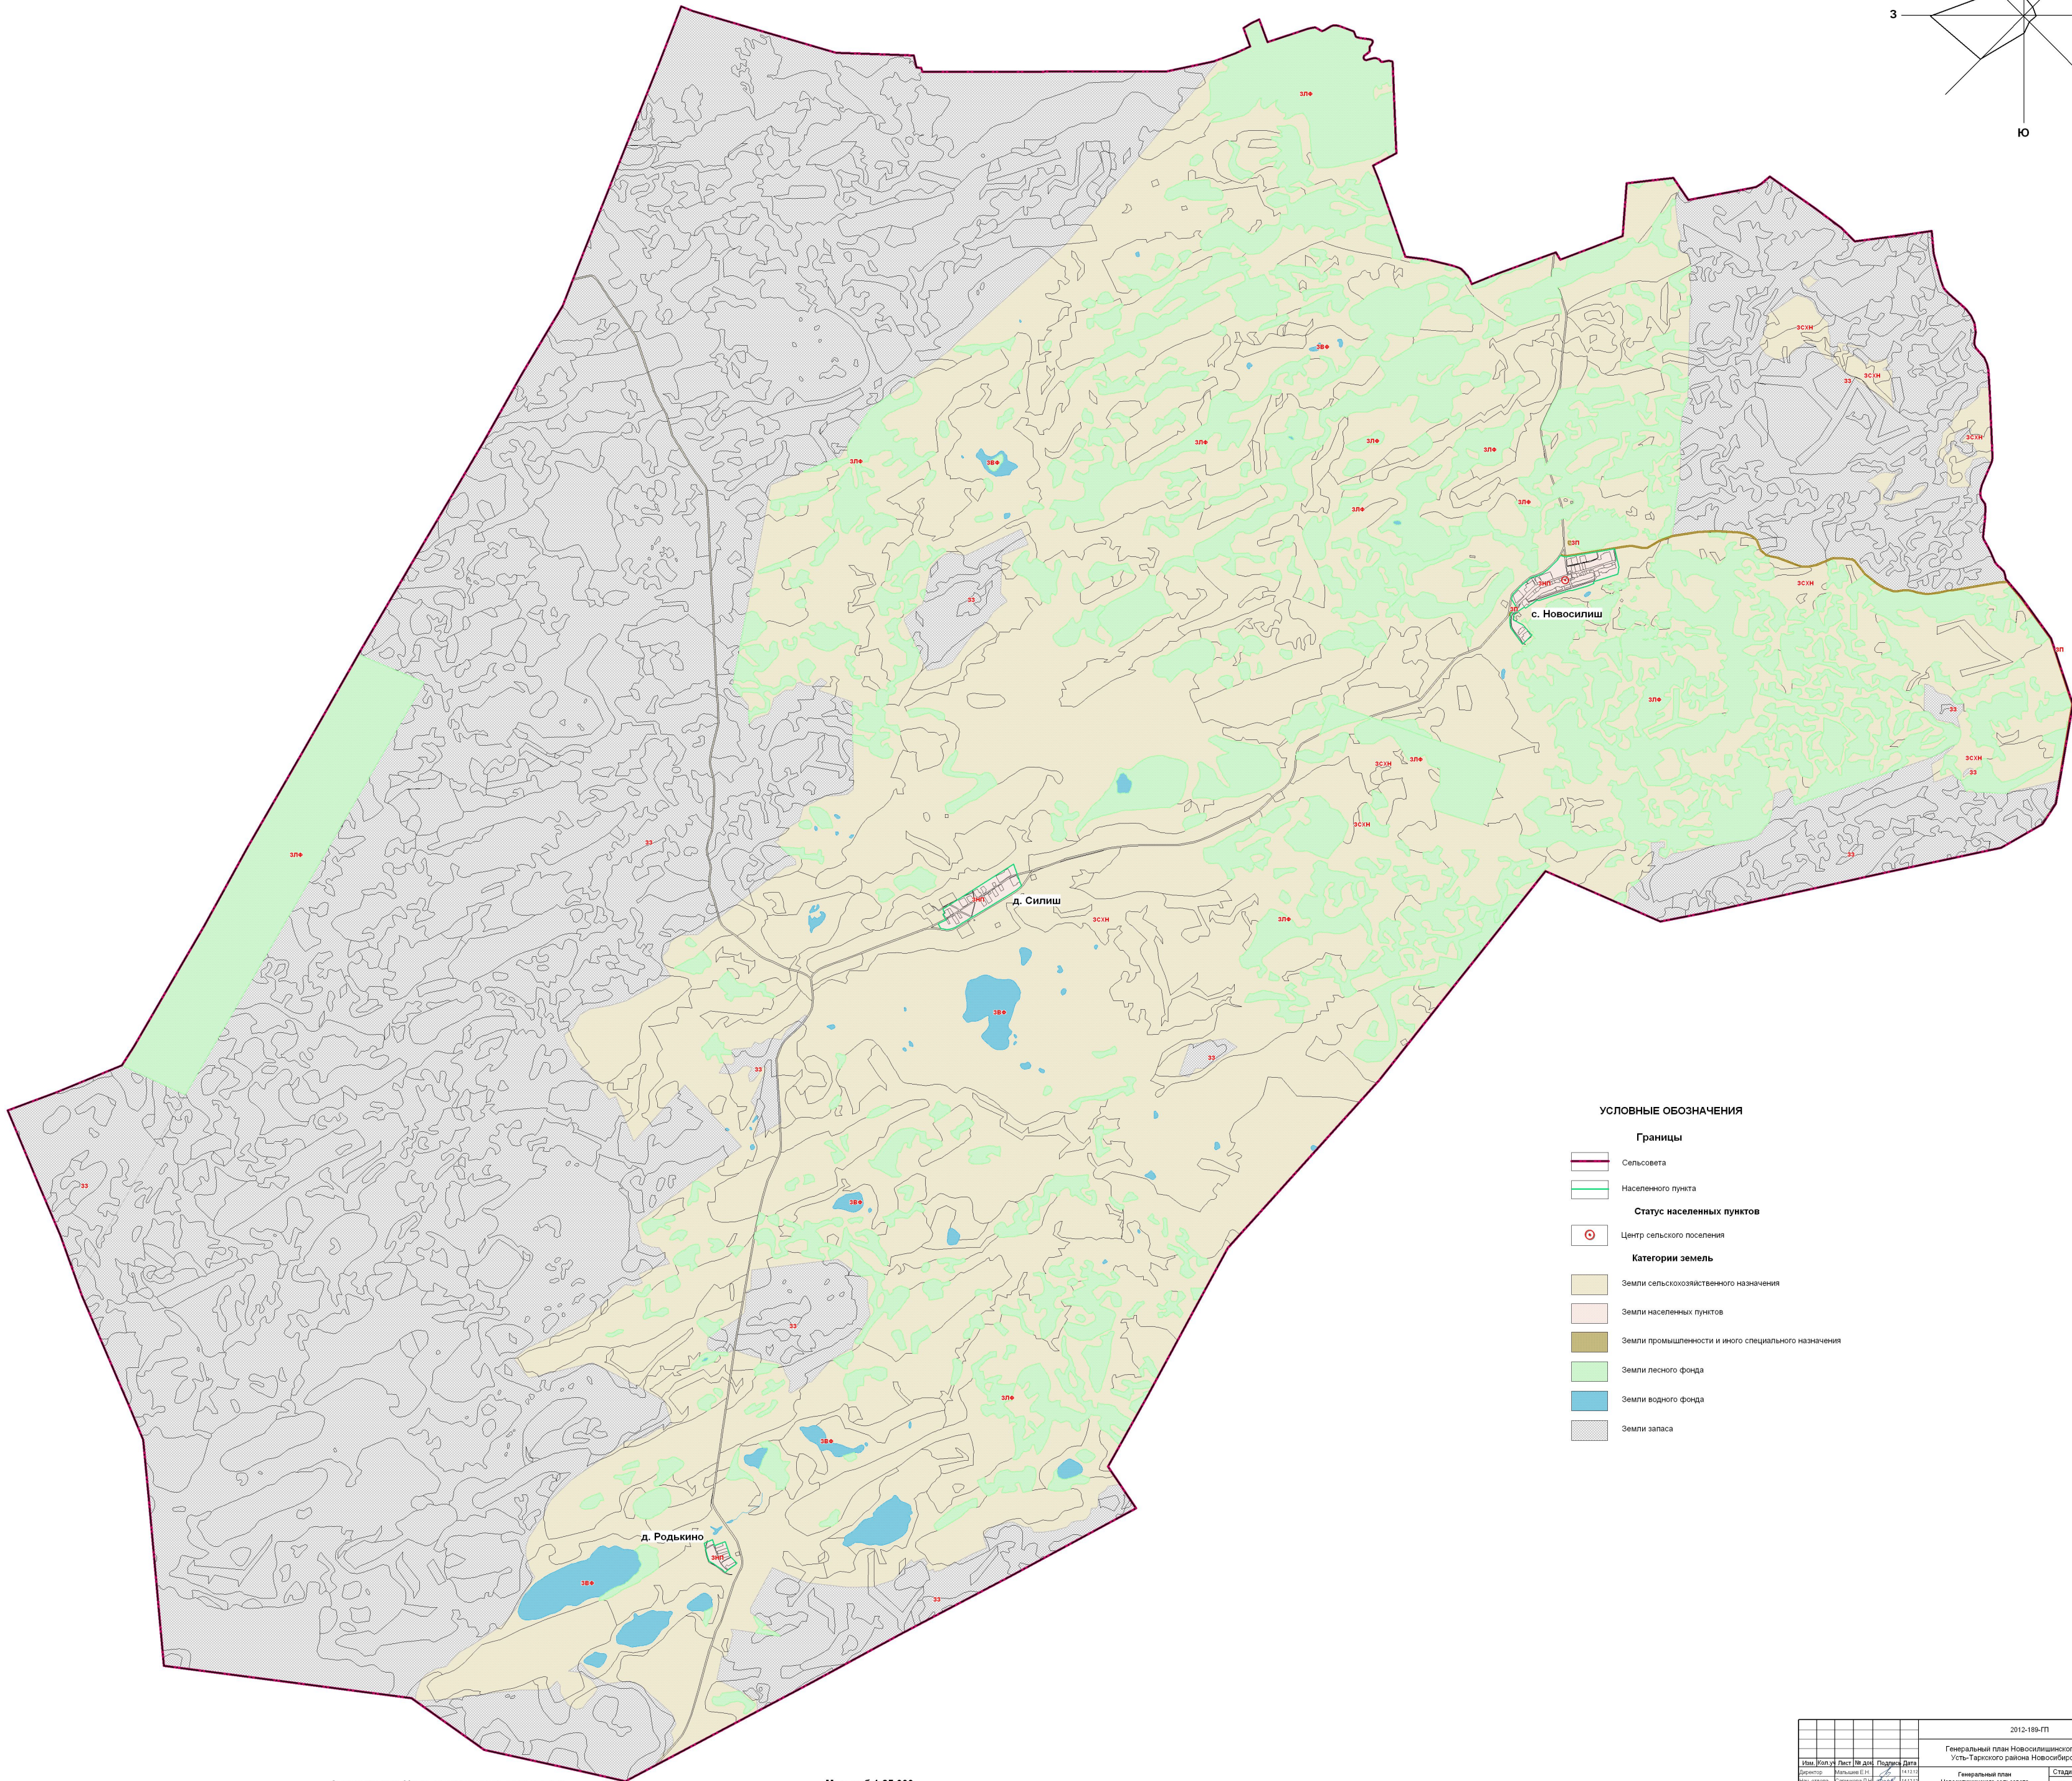


НОВОСИЛИШИНСКИЙ
СЕЛЬСОВЕТ

Г Е Н Е Р А Л Ь Н Ы Й П Л А Н

Карта границ населенных пунктов, входящих в состав сельсовета

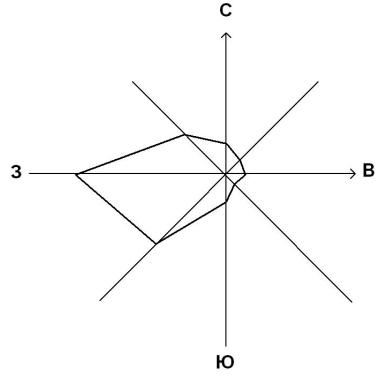

УСЛОВНЫЕ ОБОЗНАЧЕНИЯ

- Границы**
- Сельсовета
 - Населенного пункта
- Статус населенных пунктов**
- Центр сельского поселения
- Категории земель**
- Земли сельскохозяйственного назначения
 - Земли населенных пунктов
 - Земли промышленности и иного специального назначения
 - Земли лесного фонда
 - Земли водного фонда
 - Земли запаса

Схема границ Новосилишинского сельсовета

Масштаб 1:25 000

2012-189-ПП					
Генеральный план Новосилишинского сельсовета Усть-Тарского района Новосибирской области					
Генеральный план Новосилишинского сельсовета (оперативная часть)				Страниц	Лист
Карта границ населенных пунктов входящих в состав сельсовета М 1:25 000				П	2
0000 НПС "Объемкурсы-2" г. Омск				10	
Уч. карт	Лист	Доп.	Подпись	Дата	
Директор	Михайлов С.И.			14.12.12	
Нач. отдела	Савинский П.И.			14.12.12	
Зам. нач. отдела	Баженова А.И.			14.12.12	
Инж.	Дорожников Т.А.			14.12.12	
Инж. спец.	Роговская М.В.			14.12.12	
Инж. 1 категории	Роговская О.В.			14.12.12	