
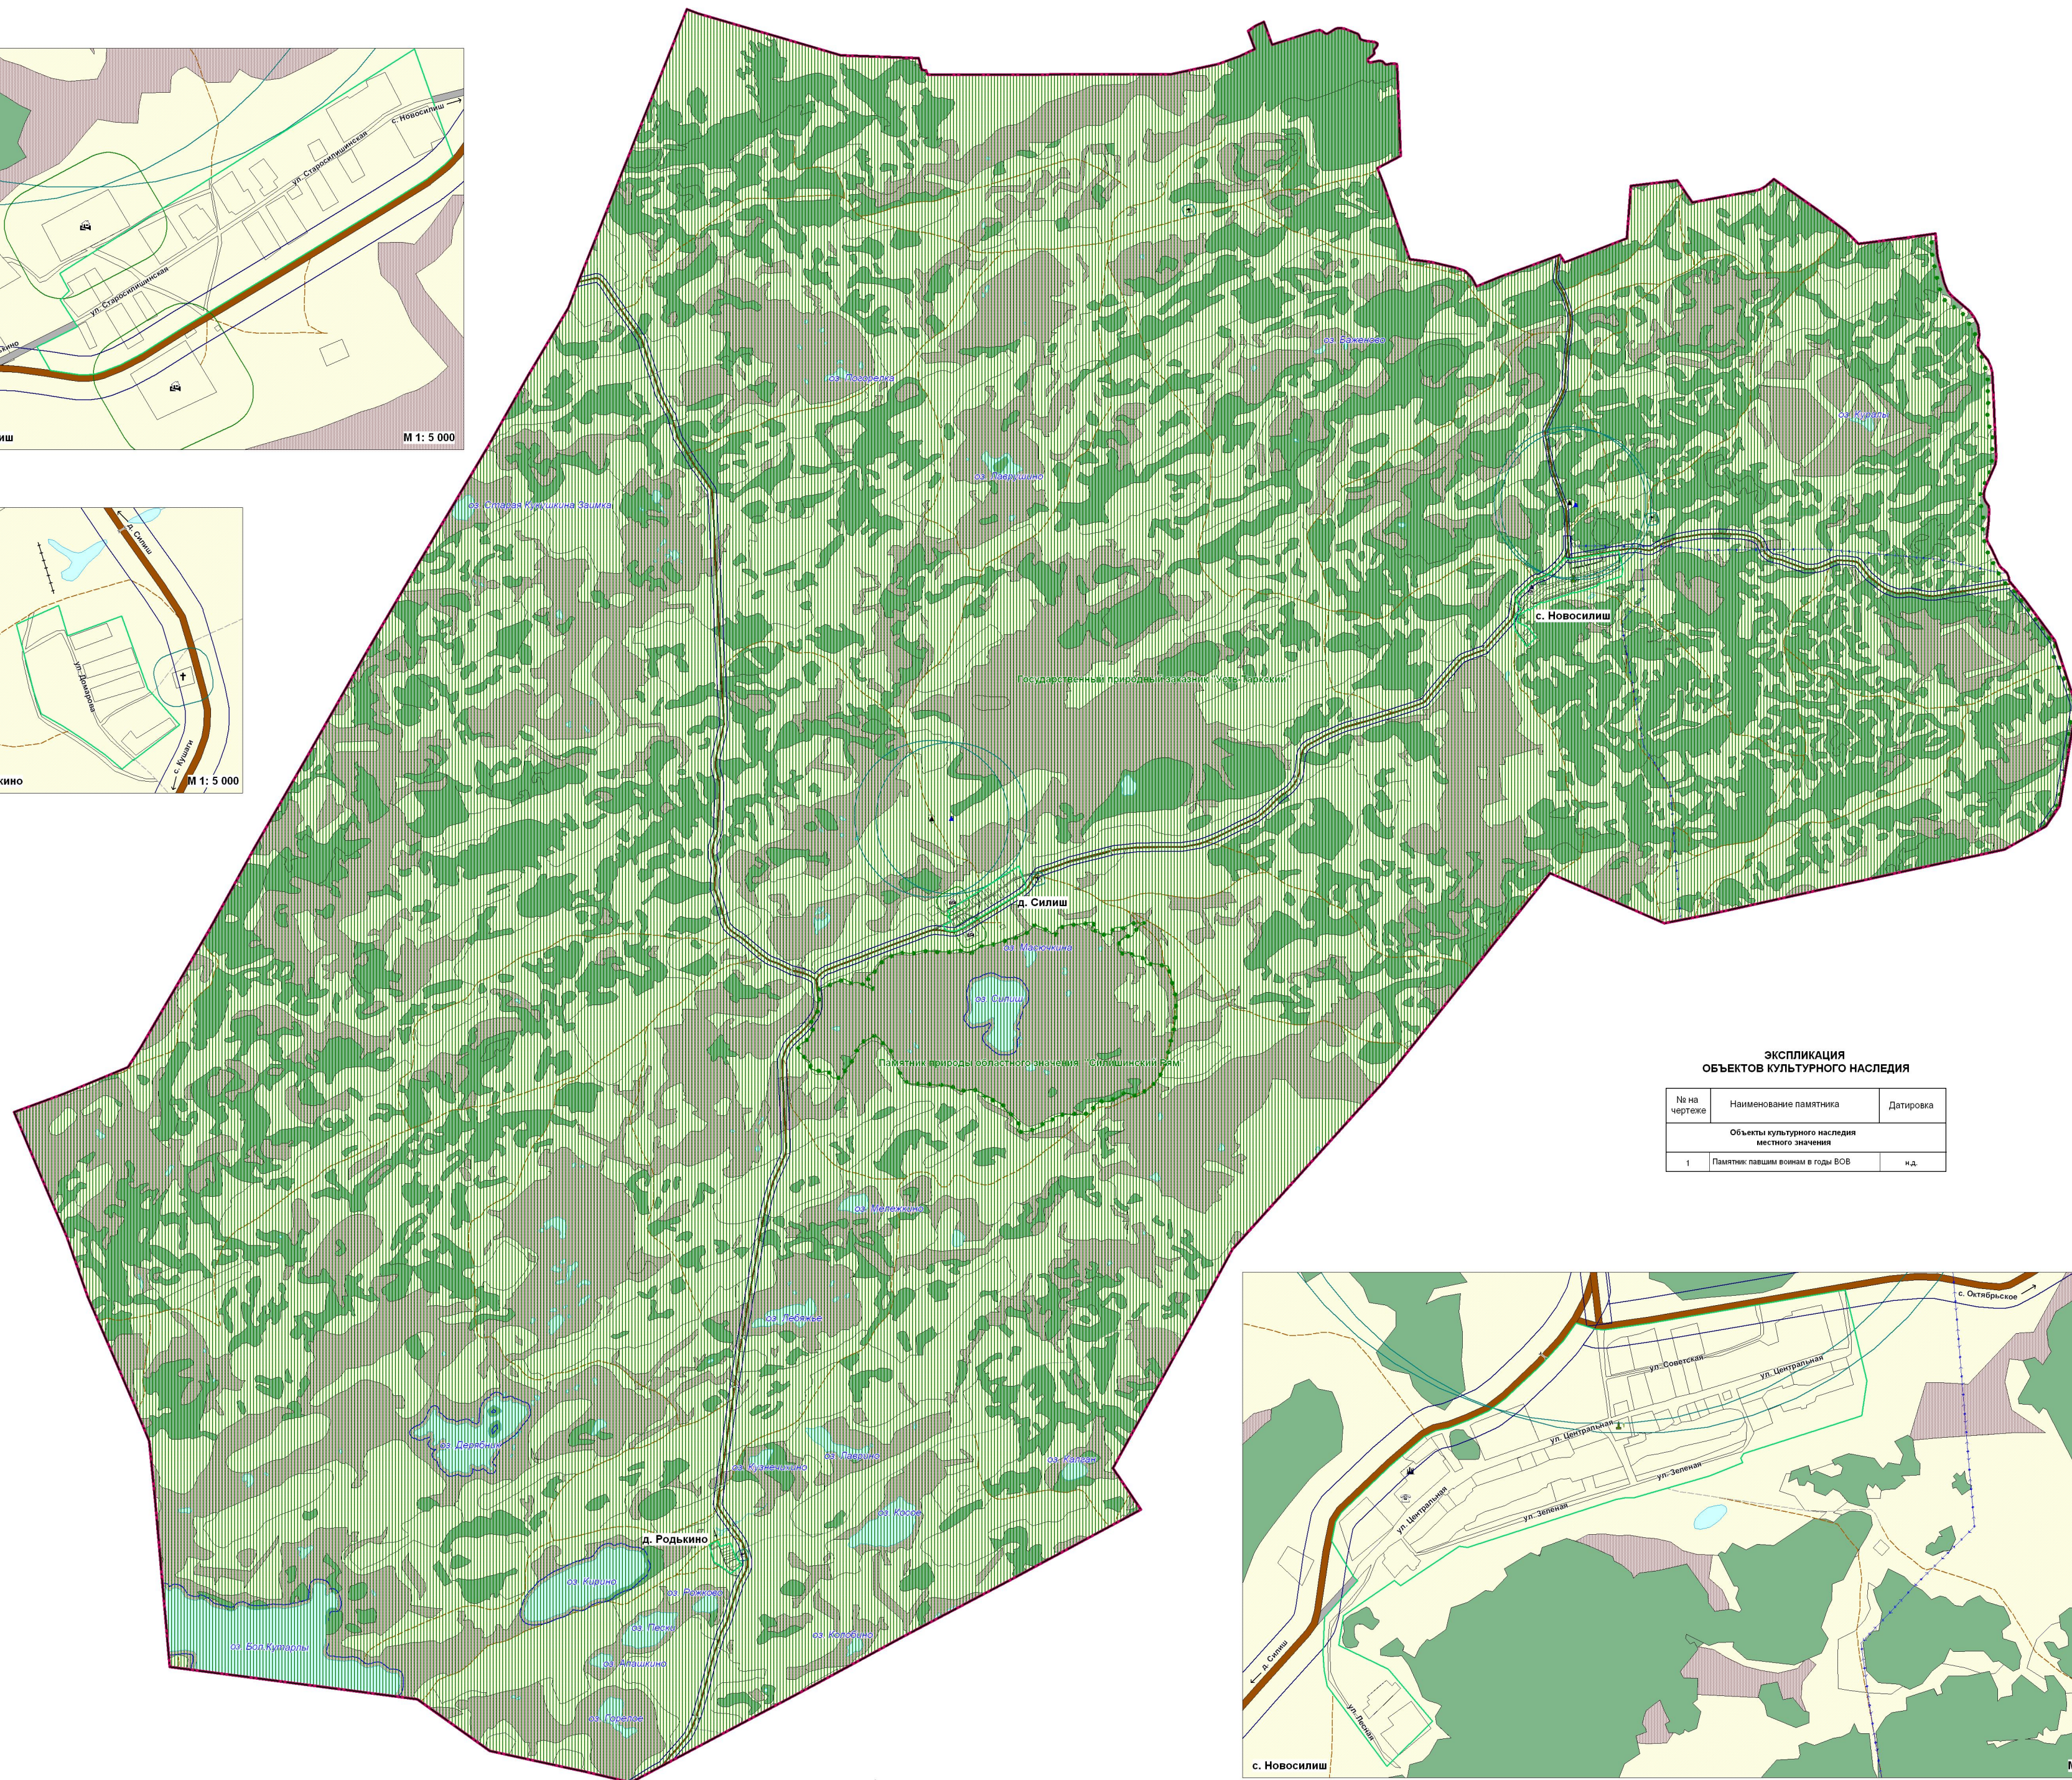
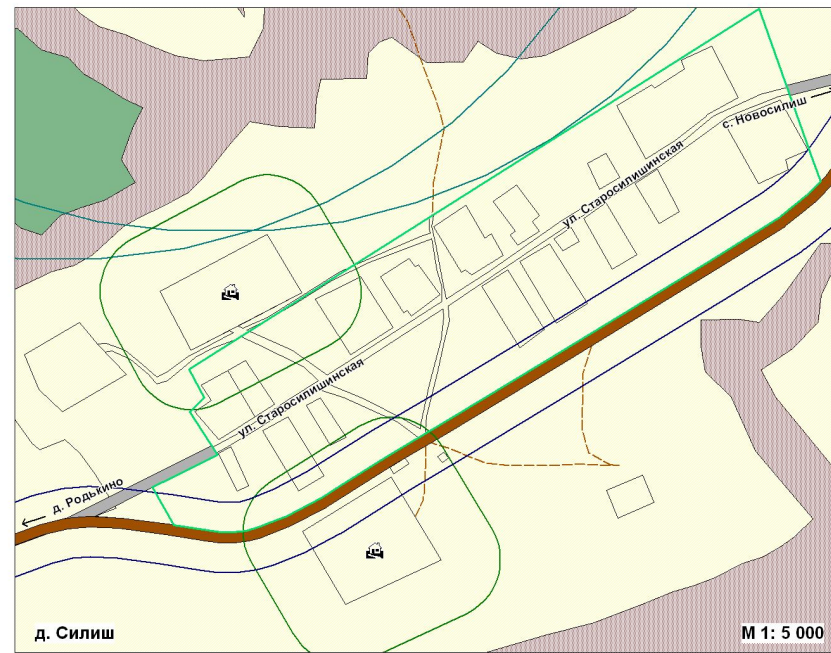


Карта комплексной оценки территории

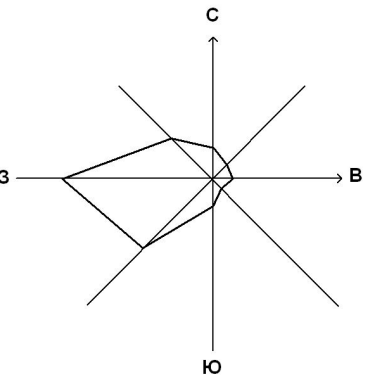

ЭКСПЛИКАЦИЯ ОБЪЕКТОВ КУЛЬТУРНОГО НАСЛЕДИЯ		
№з на чертеже	Наименование памятника	Датировка
Объекты культурного наследия местного значения		
1	Памятник: павшим воинам в годы ВОВ	н.д.

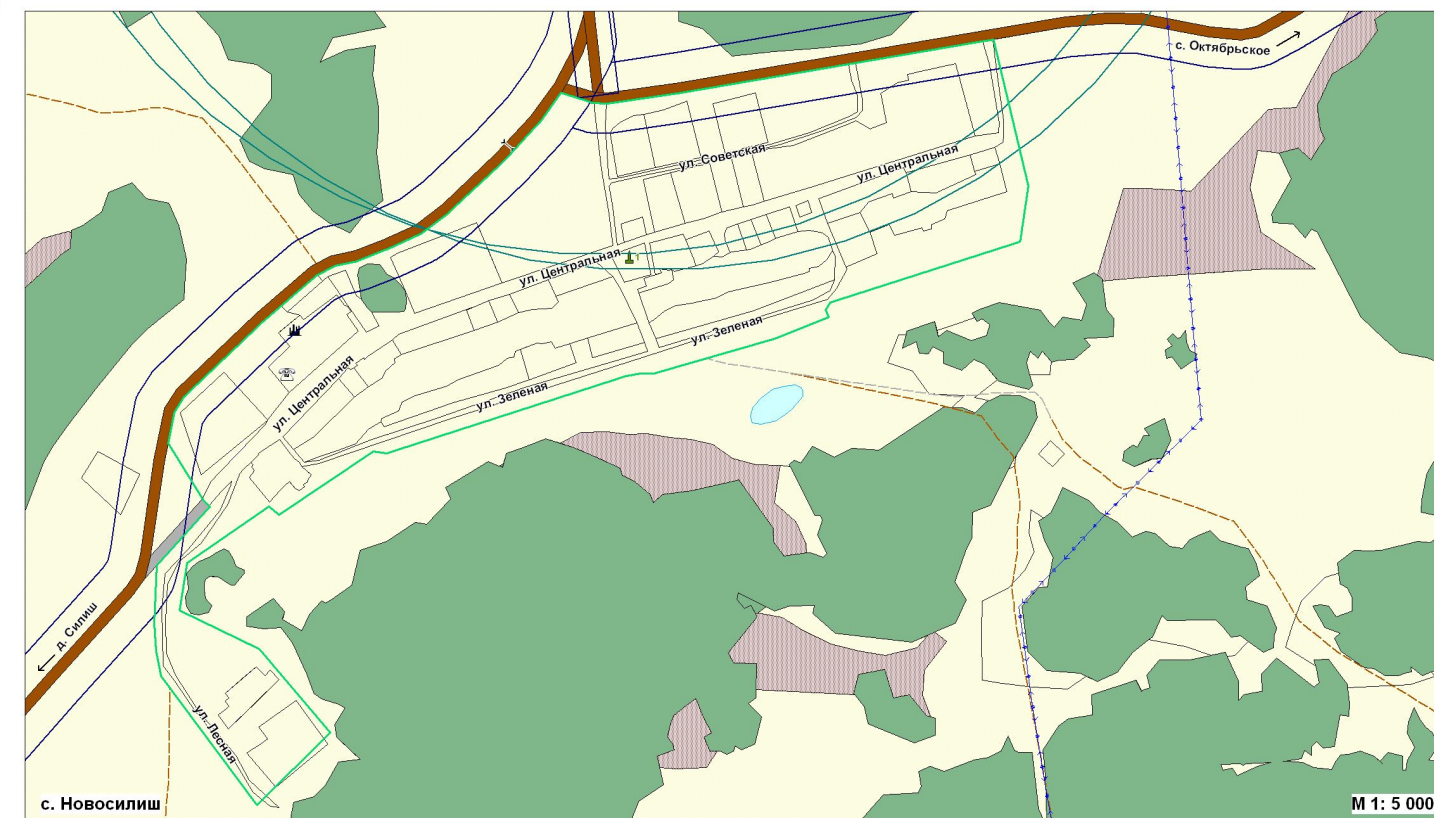


Схема границ Новосилишинского сельсовета

Масштаб 1:25 000

УСЛОВНЫЕ ОБОЗНАЧЕНИЯ	
Границы	
	Сельсовета
	Населенного пункта
	Особо охраняемые природные территории
	Водоохраняемых зон, прибрежных защитных полос
	Санитарно-защитные зоны объектов сельскохозяйственного производства
	Санитарно-защитные зоны объектов специального назначения
	Санитарно-защитные зоны транспортных инфраструктур
Территории благоприятные для строительства	
	Территории благоприятные для строительства
Территории неблагоприятные для строительства	
	Заболоченные территории
Угодья	
	Водные объекты
	Леса и кустарники
Объекты воздействия на среду обитания и здоровье человека	
	Объекты сельскохозяйственного производства
	Котельные
	Кладбища
	Свалки
	Скотомоильники
Объекты культурного наследия	
	Памятники культуры, истории, археологии
	Номер по эксплуатации
Объекты инженерной и транспортной инфраструктур	
	Автомобильные дороги межмуниципального значения
	Дороги местного значения
	Полевые дороги
	Грунтовые дороги
	ЛЭП
	Дамбы
	Водопропускные каналы
	АТС

				2012-189-ПТ			
				Генеральный план Новосилищенского сельсовета Усть-Тарского района Новосибирской области			
Изм.	Кол-во	Лист	№ докум.	Подпись	Дата		
						Страниц	Листов
Изм. одобр.	Михайлова Н. Н.	1	189-ПТ	14.03.12	Материалы по обоснованию	ПТ	6 10
Изм. одобр.	Селевкова Л. Н.	2	189-ПТ	14.03.12	Генерального плана		
Дан. нач. отд.	Давыдов А. Р.	3	189-ПТ	16.02.12	Новосилищенского сельсовета		
ИП	Дорошенко Т. А.	4	189-ПТ	14.03.12			
Изм. одобр.	Селевкова Л. Н.	5	189-ПТ	14.03.12	Карта земельной оценки территории	ООО ИПЦ "Сибиряк-Эксперт-2" г. Омск	
					м.т. 25.000		
					1:5000		