
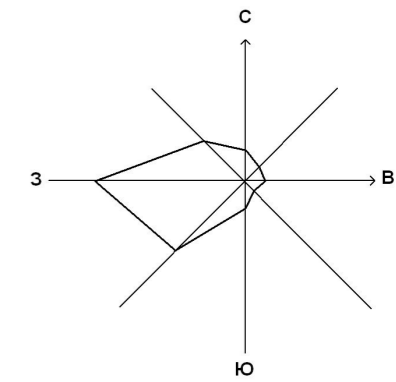
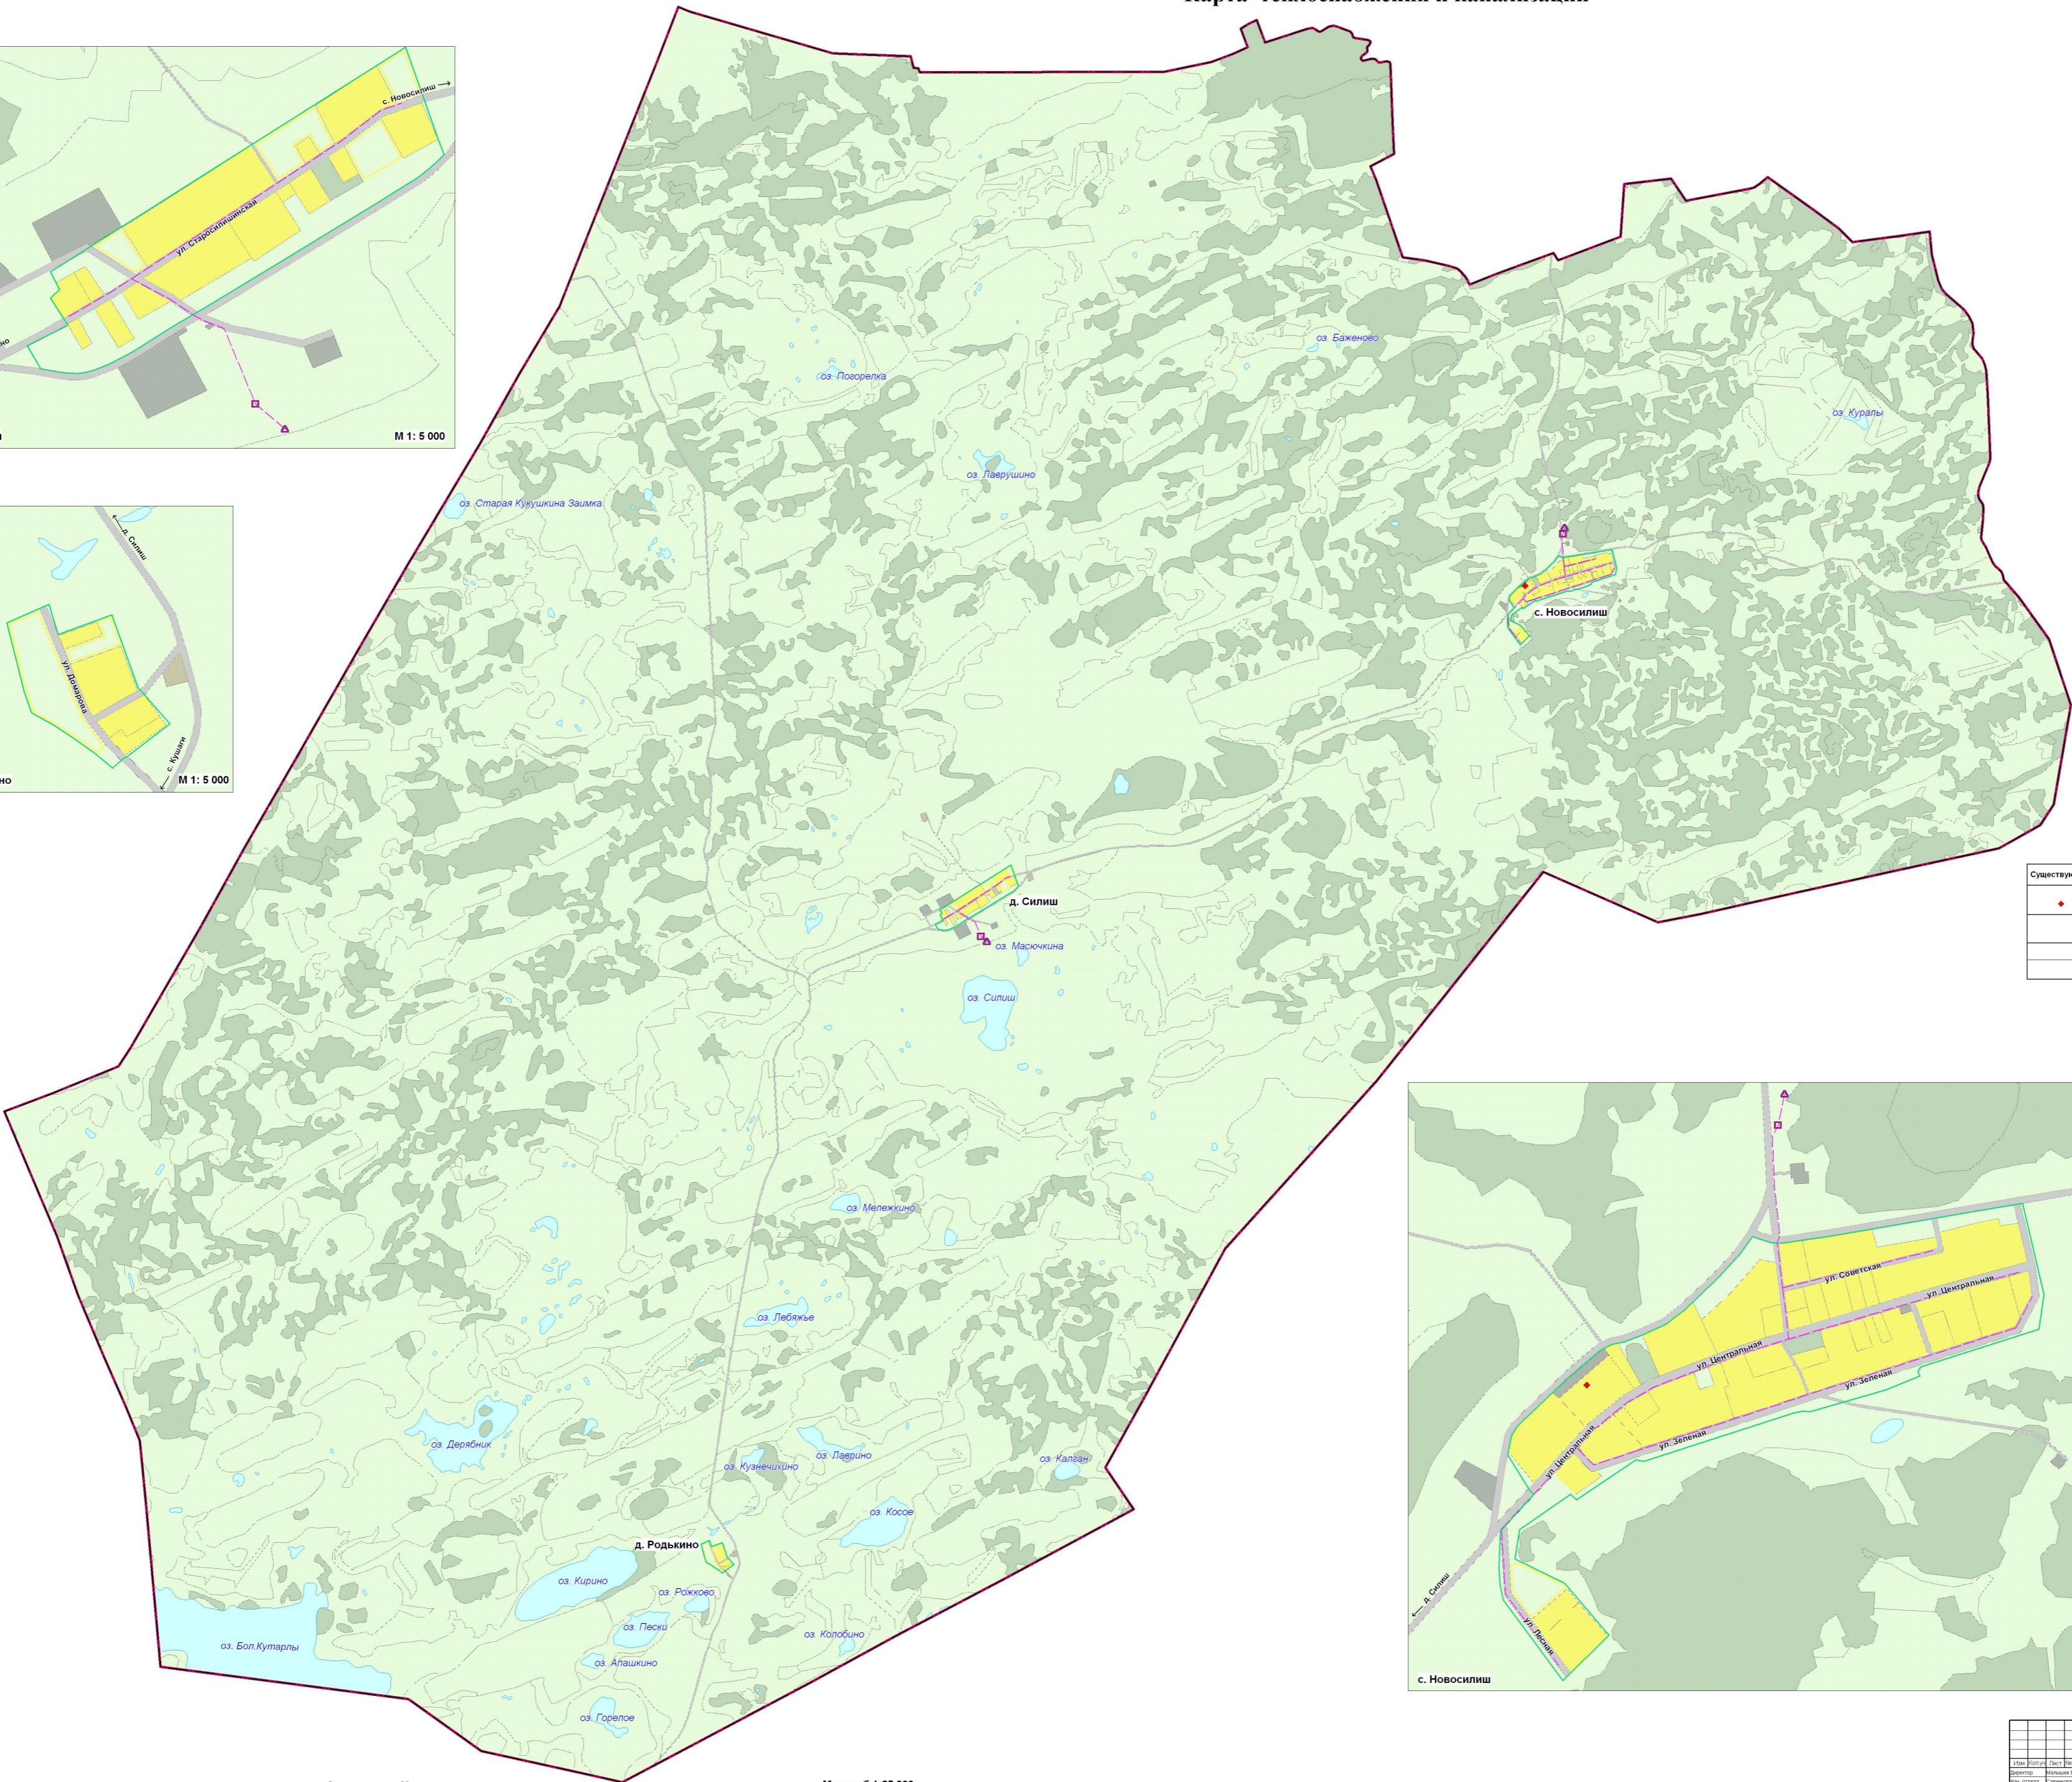


НОВОСИЛИШИНСКИЙ  
СЕЛЬСОВЕТ

Г Е Н Е Р А Л Ь Н Ы Й П Л А Н

Карта инженерной инфраструктуры.  
Карта теплоснабжения и канализации

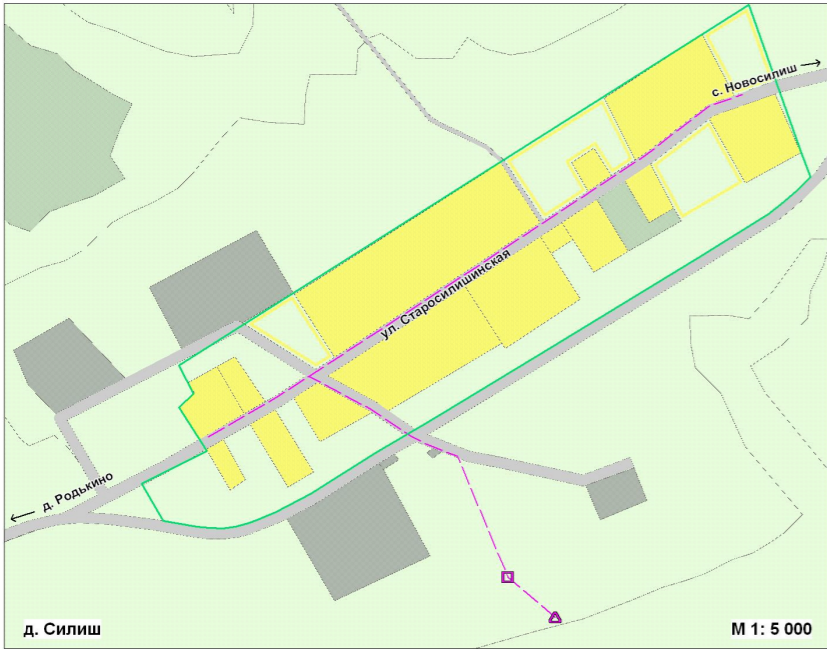

- УСЛОВНЫЕ ОБОЗНАЧЕНИЯ
- Границы**
- Сельсовета
  - Населенного пункта
- Территории**
- Жилых и общественно-деловых зон
  - Производственных зон
  - Зон рекреационного назначения
  - Зон специального назначения
  - Прочие
  - Водные объекты
  - Улично-дорожная сеть

Существующие	Проектируемые	Показатели
		ТЕПЛОСНАБЖЕНИЕ
		Котельные
		КАНАЛИЗАЦИЯ
		Сети канализации
		Канализационные очистные сооружения
		Канализационные насосные станции

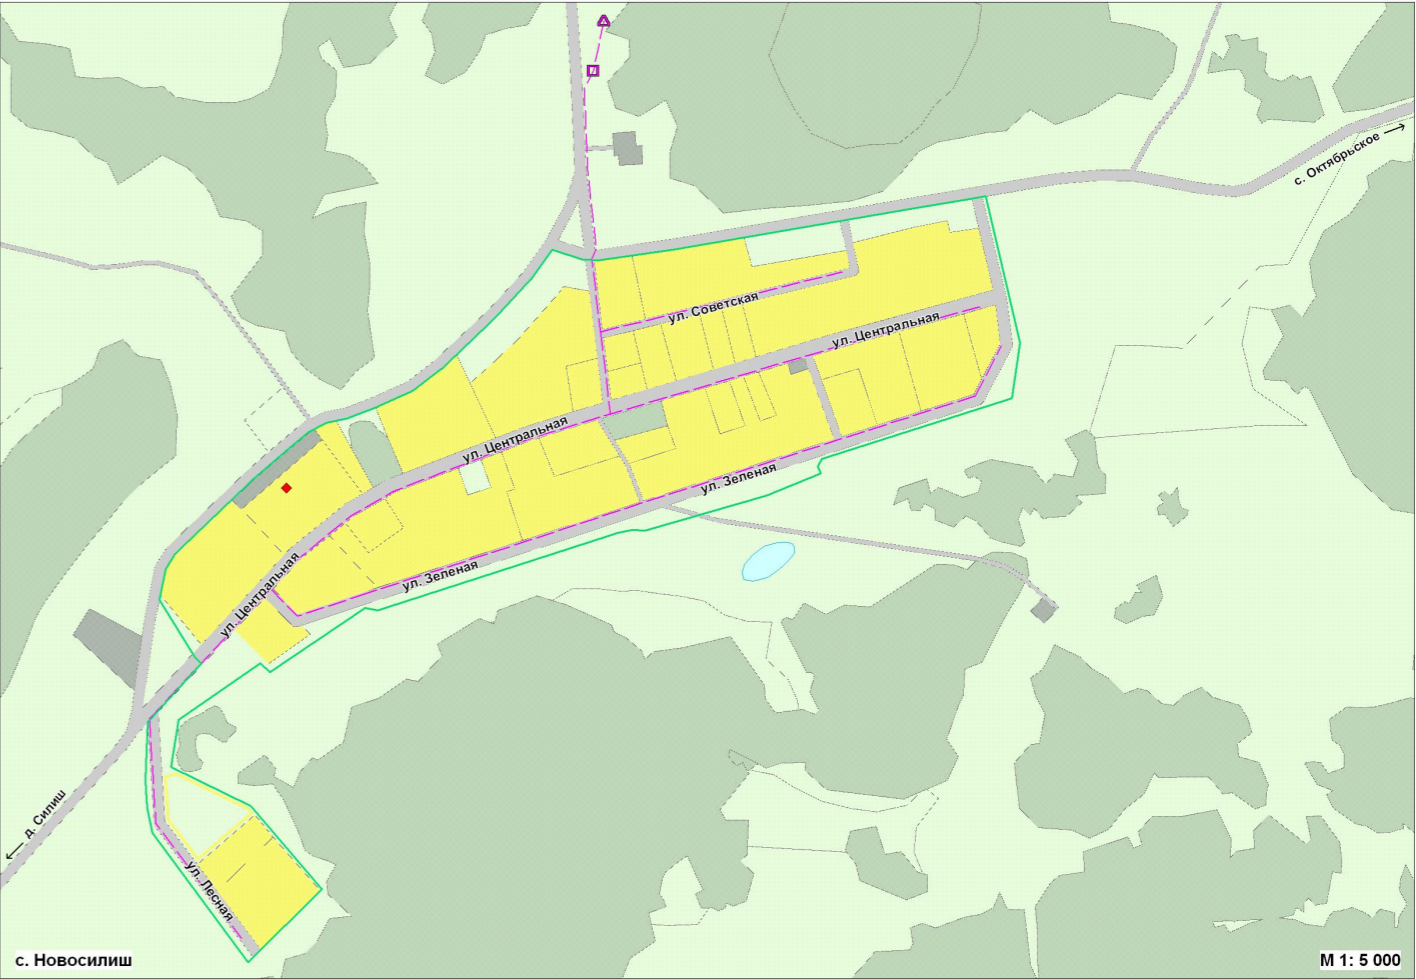


Схема границ Новосилишинского сельсовета

Масштаб 1:25 000

				2012-189-ПТ		
				Генеральный план Новосилишинского сельсовета Усть-Тарского района Новосибирской области		
				Материалы по обоснованию генерального плана Новосилишинского сельсовета		
				Страница 9 из 10		
				ООО ИТЦ "Сибирскресурсы"		
				г. Новосибирск		
				М 1:25 000		
				М 1:5 000		