
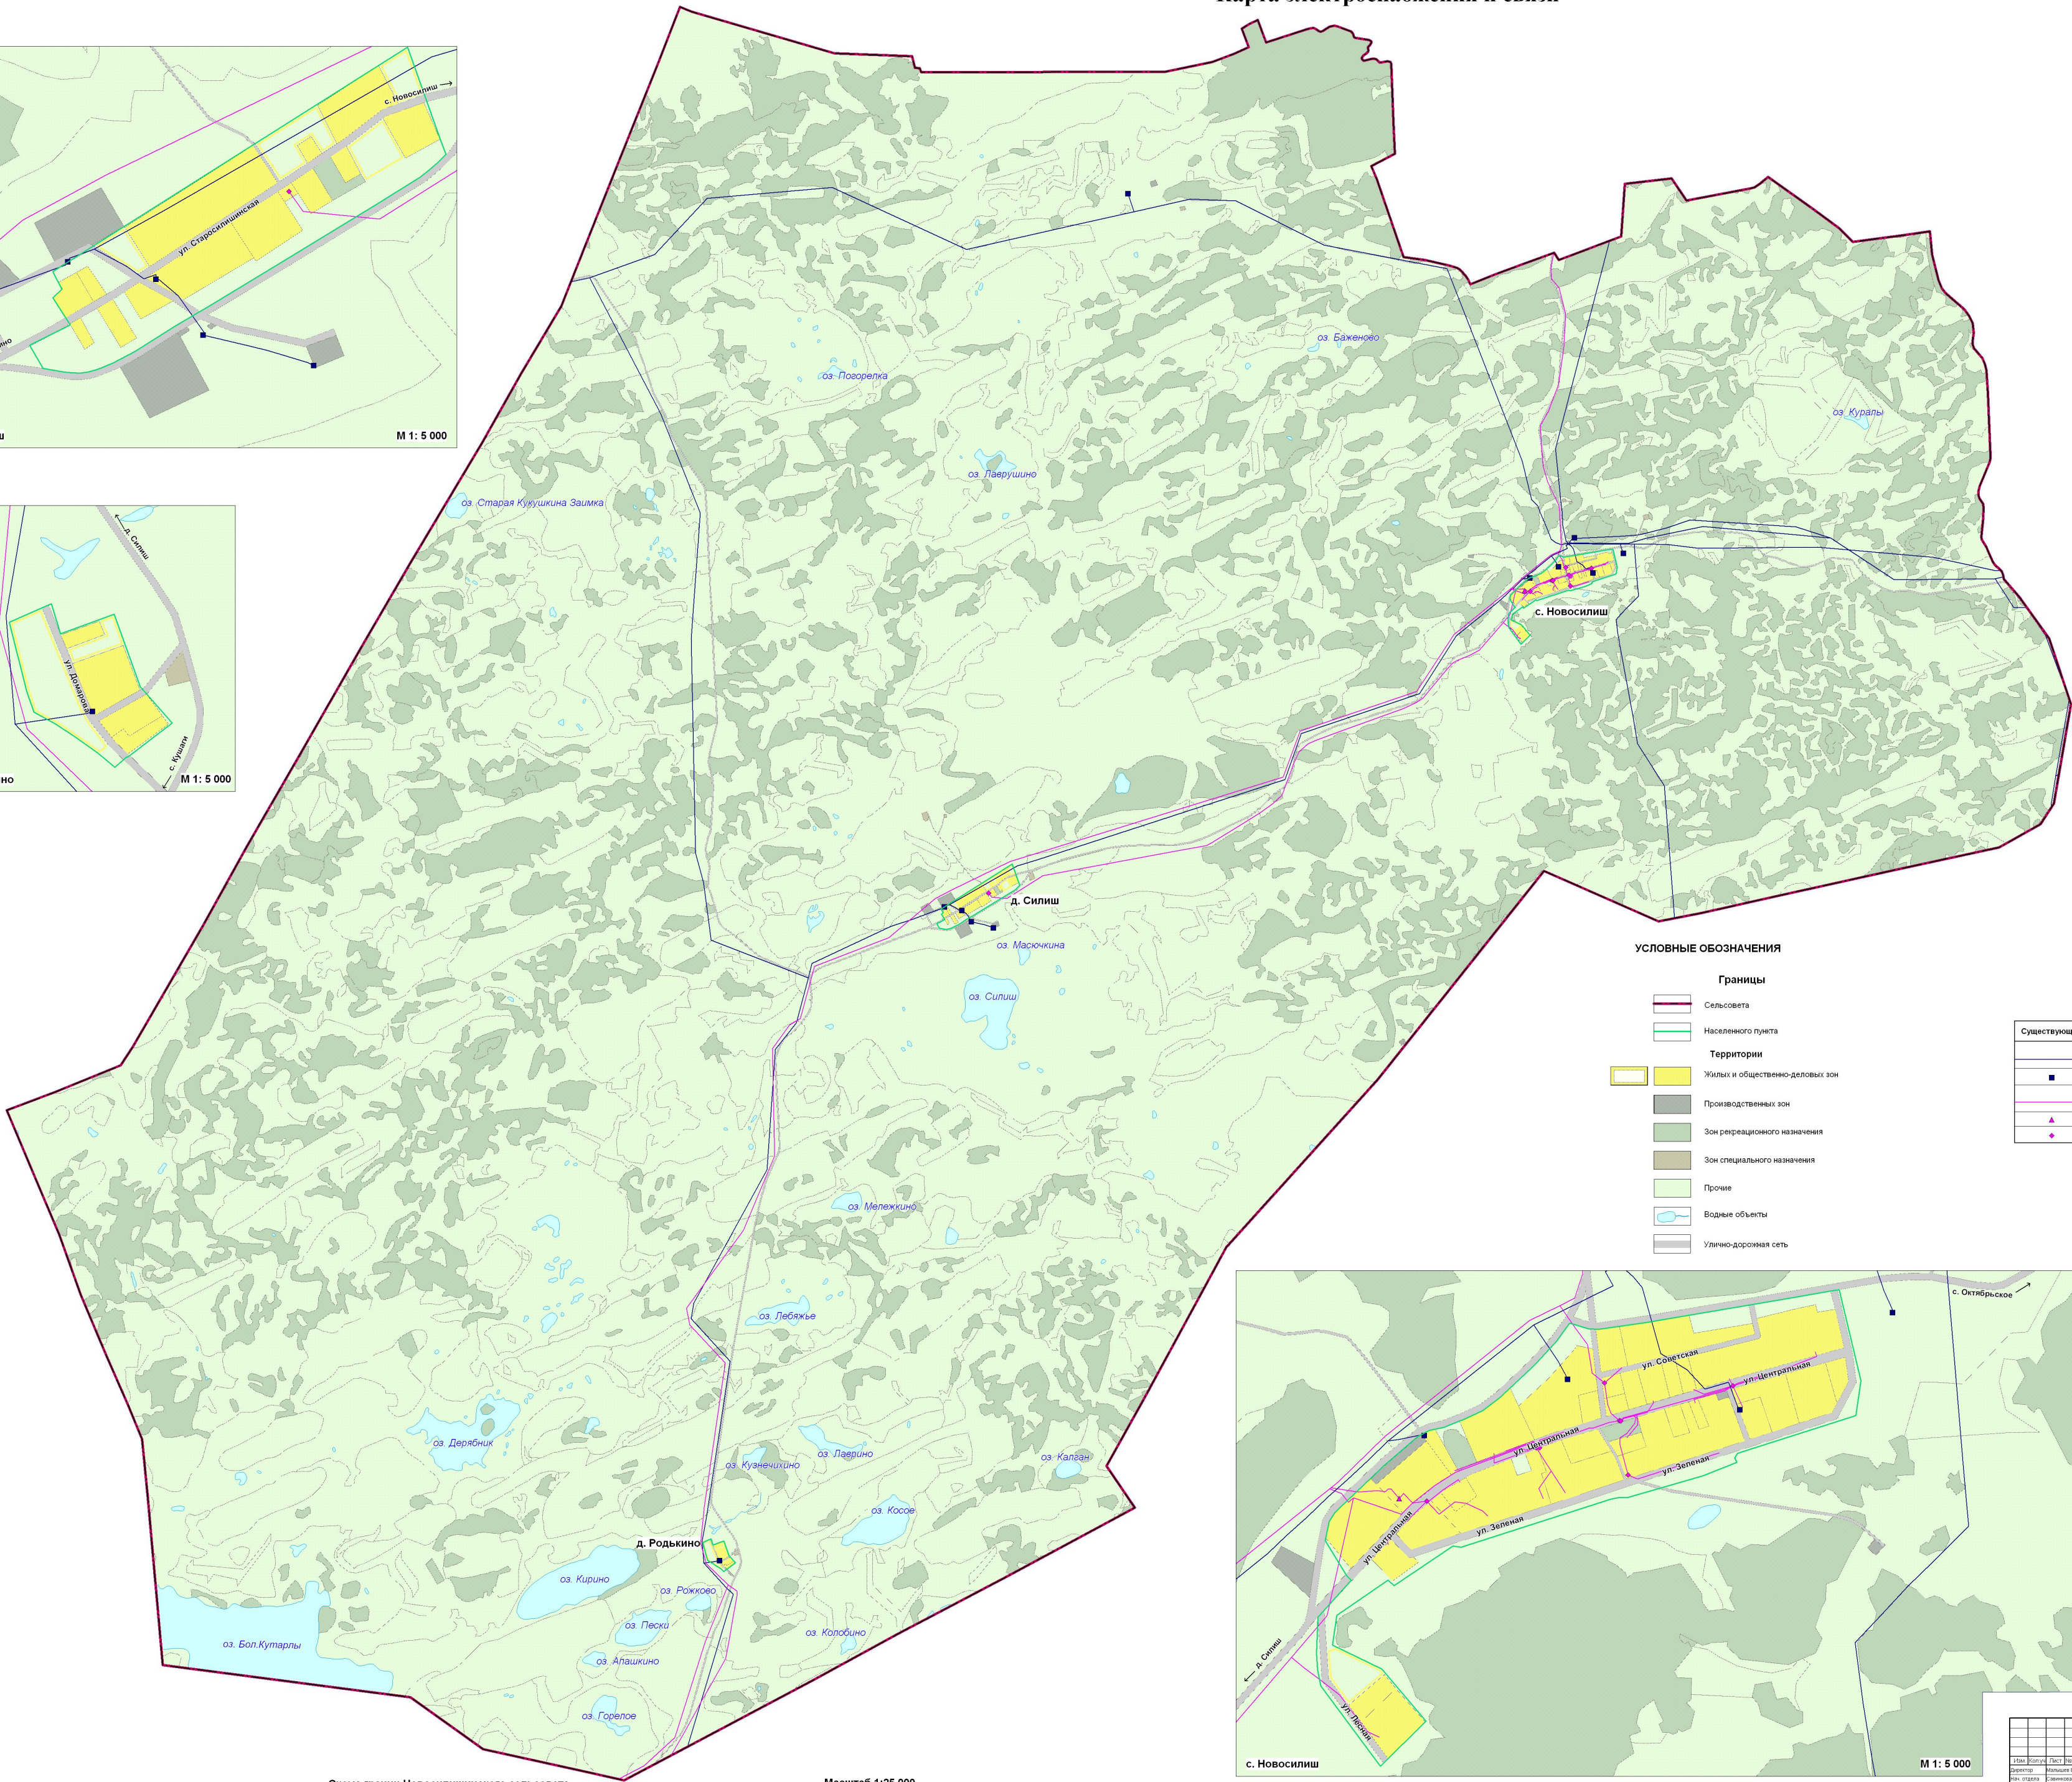
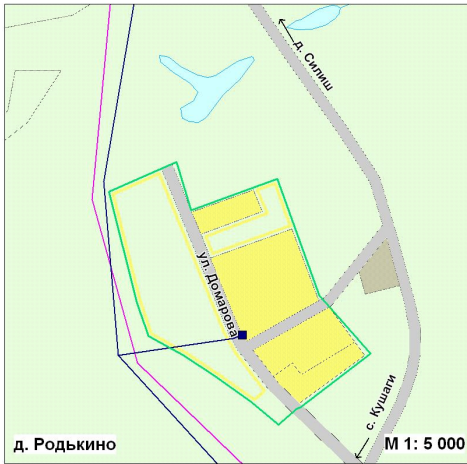
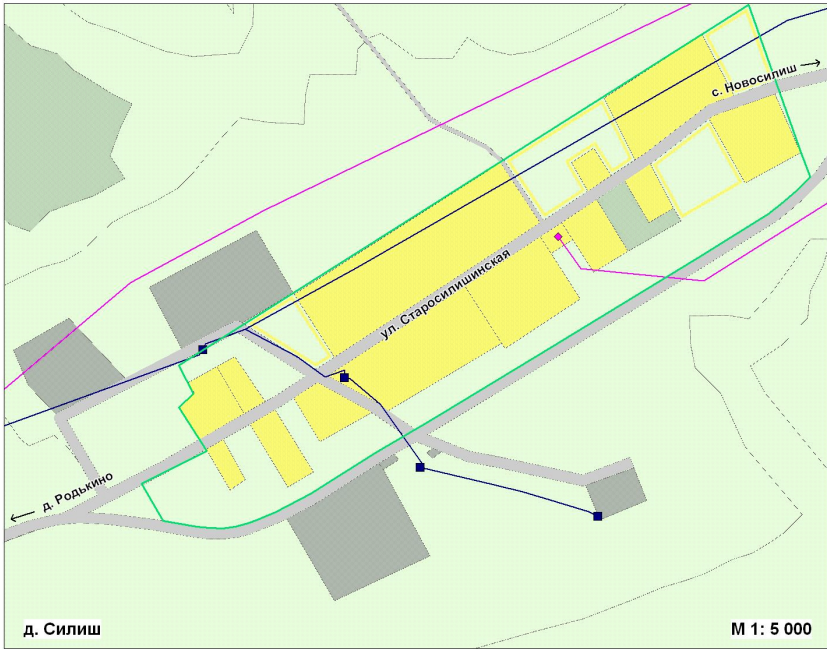


НОВОСИЛИШИНСКИЙ
СЕЛЬСОВЕТ

Г Е Н Е Р А Л Ь Н Ы Й П Л А Н

Карта инженерной инфраструктуры
Карта электроснабжения и связи

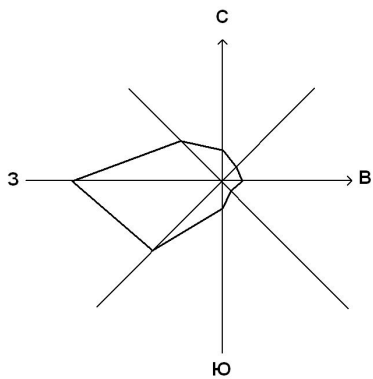

УСЛОВНЫЕ ОБОЗНАЧЕНИЯ

- Границы**
- Сельсовета
 - Населенного пункта
- Территории**
- Жилых и общественно-деловых зон
 - Производственных зон
 - Зон рекреационного назначения
 - Зон специального назначения
 - Прочие
 - Водные объекты
 - Улично-дорожная сеть

Существующие	Показатели
ЭЛЕКТРОСНАБЖЕНИЕ	
	Сети электроснабжения
	Трансформаторные подстанции
СВЯЗЬ	
	Линии связи
	АТС
	УУС

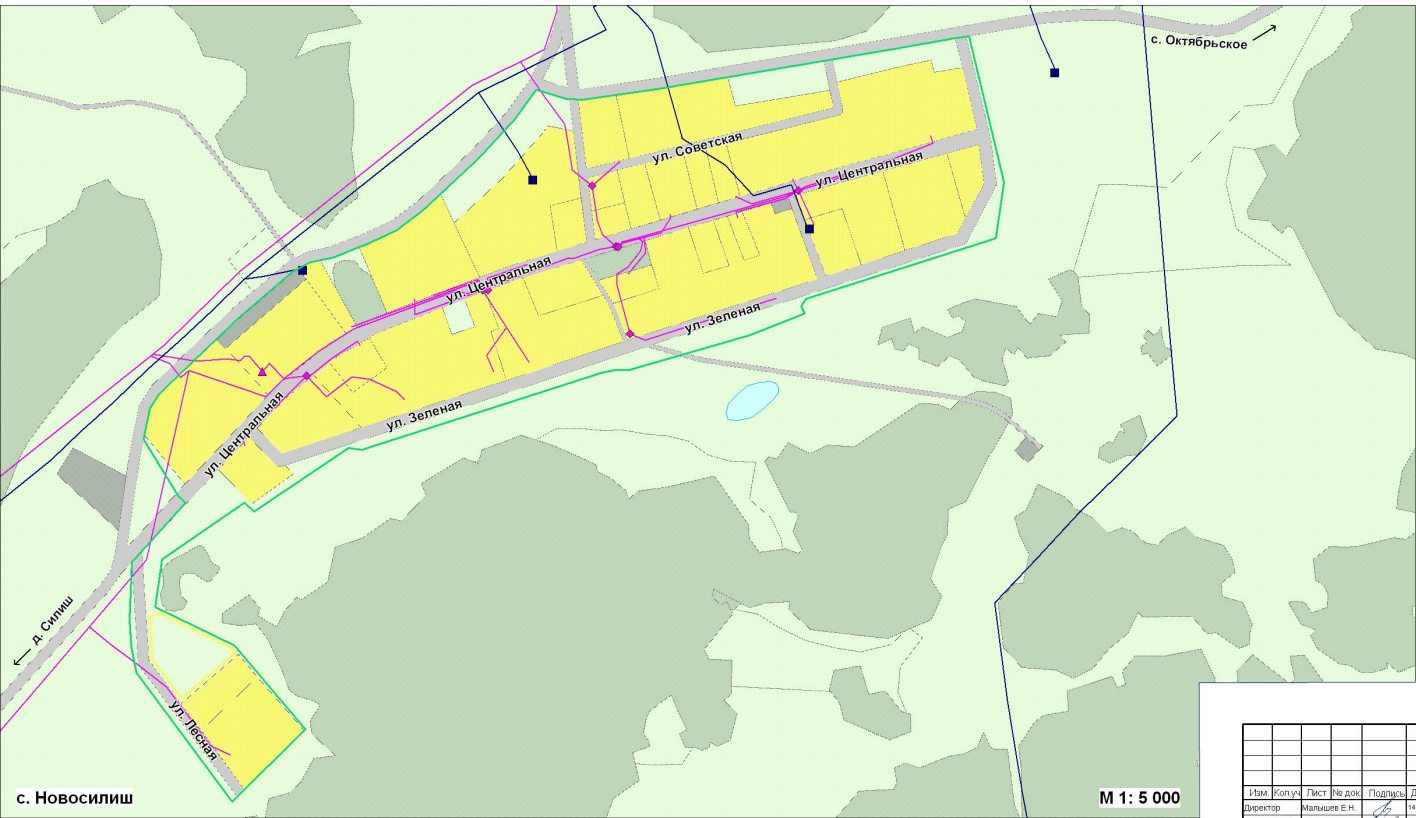


Схема границ Новосилишинского сельсовета

Масштаб 1:25 000

						2012-185-ПТ		
						Генеральный план Новосилишинского сельсовета Усть-Тарского района Новосибирской области		
						Муниципальное образование Новосилишинский сельсовет		
						Содержание		
						Лист	18	18
						ООО НТЦ "Сибирскпроект"		
						г. Новосибирск		
						М 1:25 000		
						М 1:5 000		