НОВОСИЛИШИНСКИЙ СЕЛЬСОВЕТ

Г Е Н Е Р А Л Ь Н Ы Й П Л А Н

Карта современного использования территории (Опорный план)

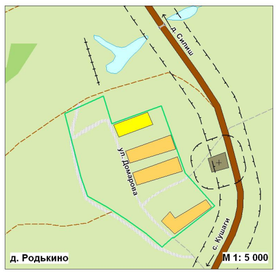

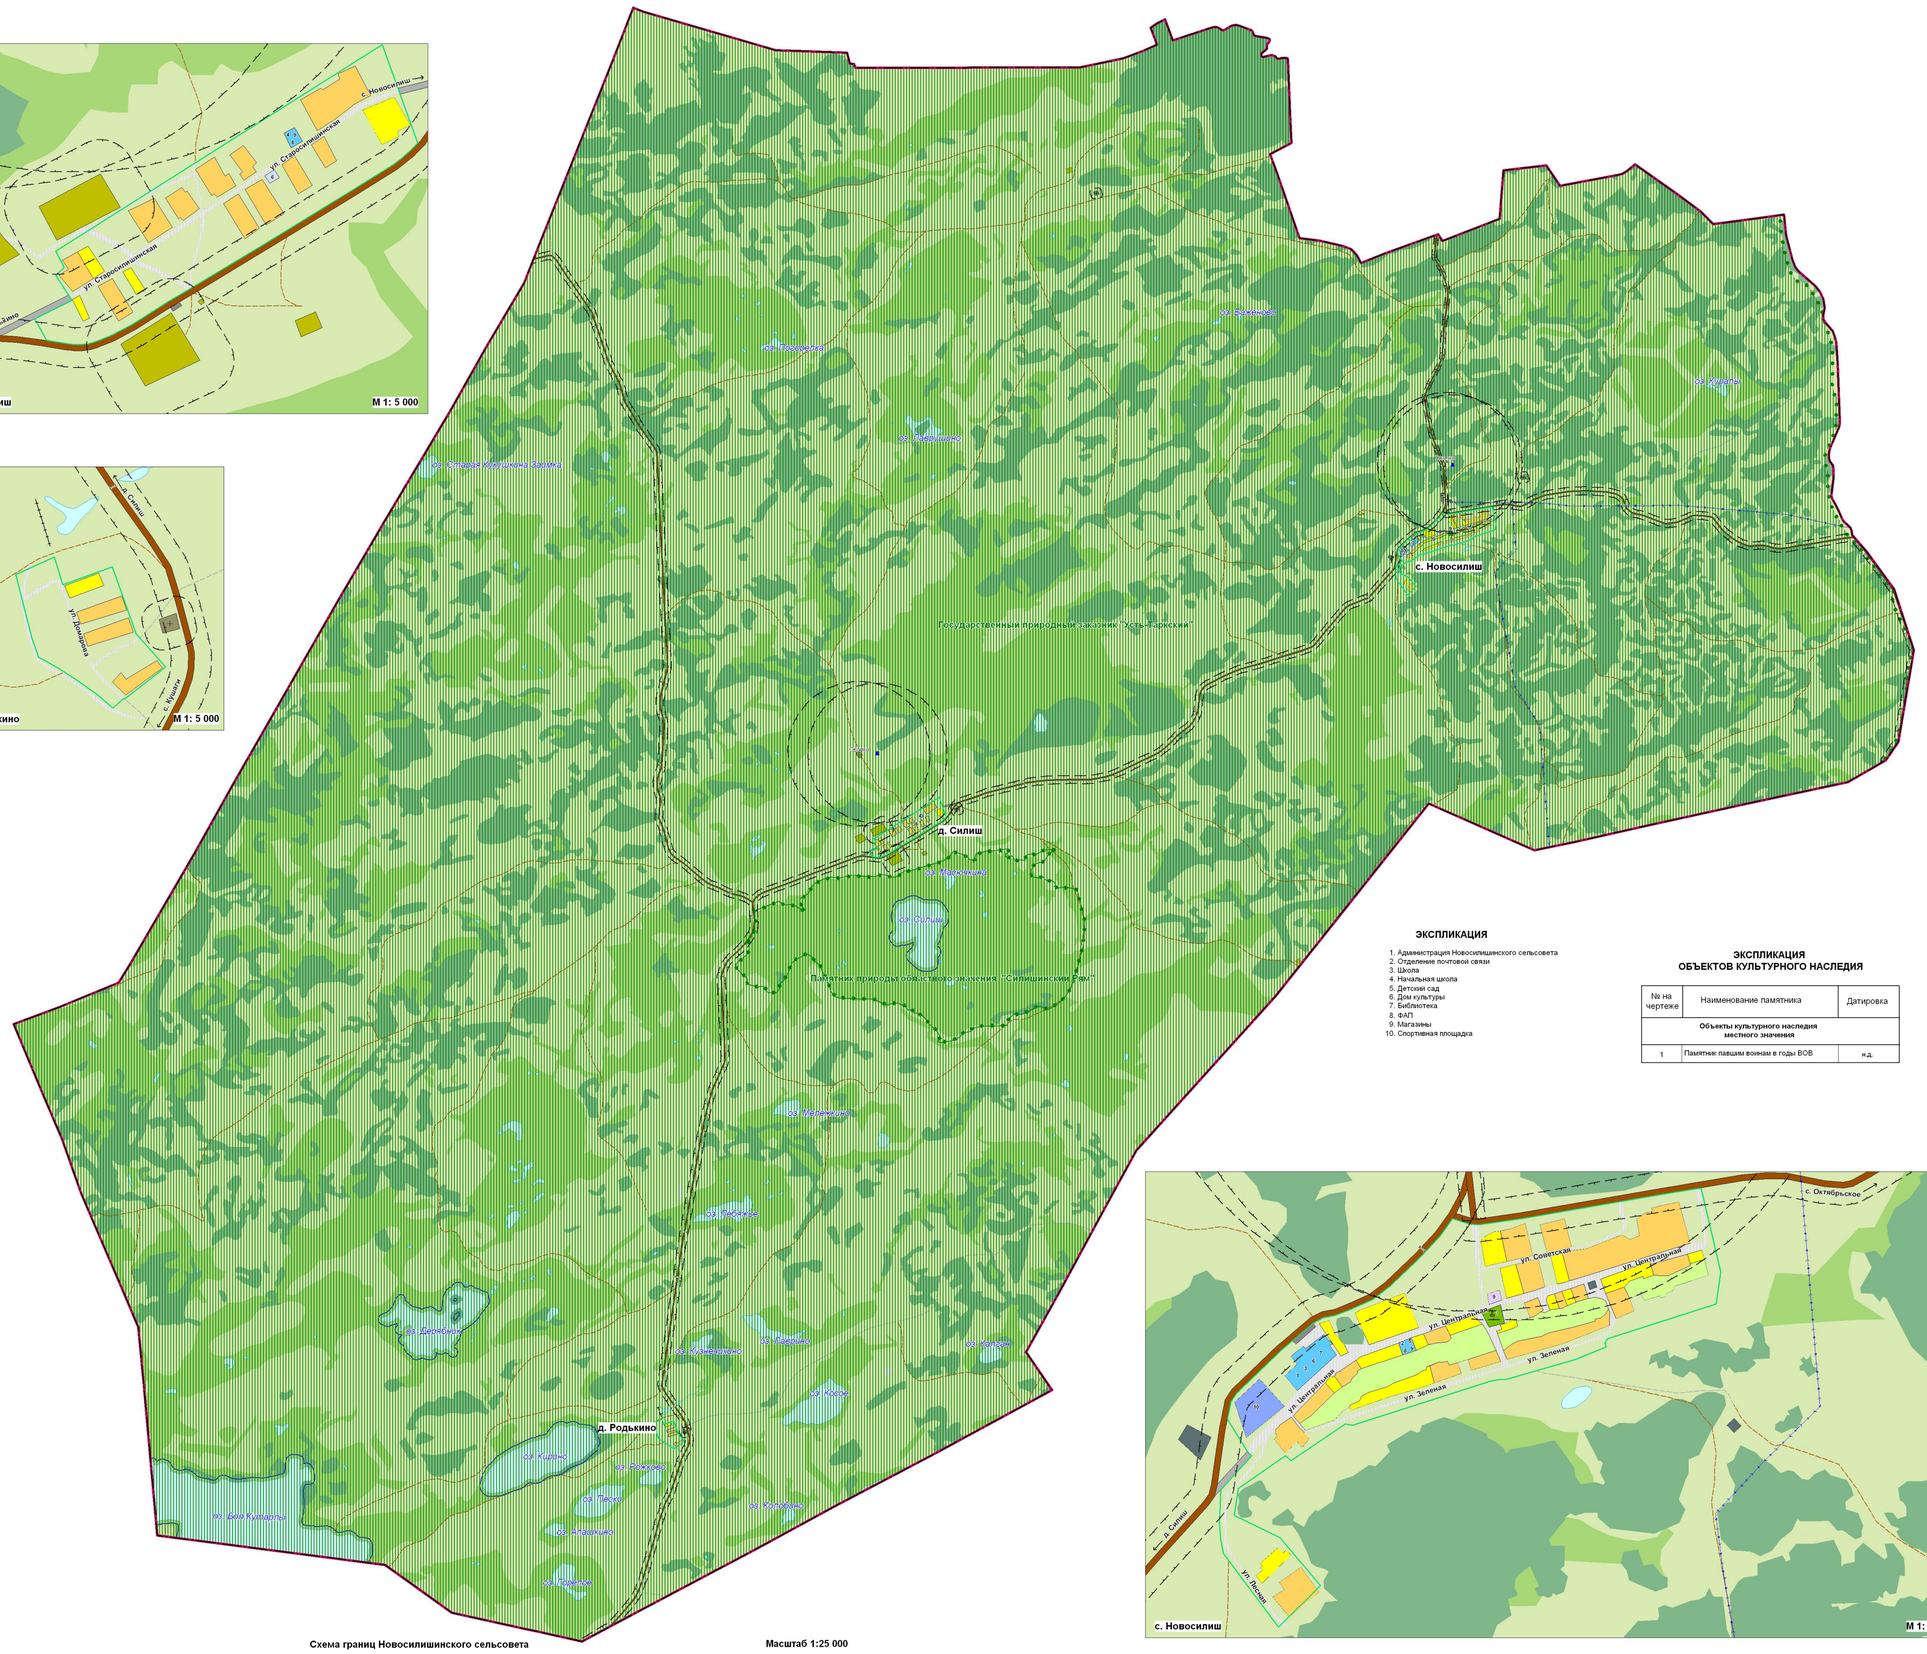

Схема границ Новосилишинского сельсовета

Масштаб 1:25 000

ЭКСПЛИКАЦИЯ

1. Администрация Новосилишинского сельсовета
2. Отделение почтовой связи
3. Школа
4. Начальная школа
5. Детский сад
6. Дом культуры
7. Библиотека
8. ФАП
9. Магазины
10. Спортивная площадка

ЭКСПЛИКАЦИЯ ОБЪЕКТОВ КУЛЬТУРНОГО НАСЛЕДИЯ

№ на чертеже	Наименование памятника	Датировка
Объекты культурного наследия местного значения		
1	Памятник павшим воинам в годы ВОВ	н.д.

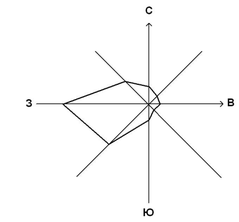

УСЛОВНЫЕ ОБОЗНАЧЕНИЯ

Границы
- Сельсовета
- Населенного пункта
- Санитарно-защитных зон
- Водоохранных зон, прибрежных защитных полос

Функциональное зонирование

Жилые зоны
- Индивидуальная жилая застройка с приквартирными участками
- Малоэтажная жилая застройка с приквартирными участками
- Гаражи

Общественно-деловые зоны
- Объекты культуры, искусства, религии
- Спортивные объекты и сооружения
- Образовательные учреждения
- Объекты торговли, общественного питания, бытового обслуживания

Производственные зоны
- Коммунальные и складские объекты

Зоны сельскохозяйственного использования
- Объекты и территории сельскохозяйственного производства
- Огороды
- Сельскохозяйственные угодья

Прочие земельные угодья
- Болота
- Прочие земельные угодья
- Водные объекты

Зоны рекреационного назначения
- Парки, скверы, места отдыха
- Леса и кустарники

Зоны особо охраняемых природных территорий
- Особо охраняемые природные территории

Зоны специального назначения
- Кладбища
- Свалки
- Скотомогильники

Объекты культурного наследия
- Памятники культуры, истории, археологии
- Номер по экспликации

Объекты инженерной и транспортной инфраструктур
- Автомобильные дороги межмуниципального значения
- Дороги местного значения
- Полевые дороги
- Грунтовые дороги
- ЛЭП
- Дамбы
- Водопропускные каналы

Изм.	Кол.уч.	Лист	№ док.	Подпись	Дата
Директор			Мальцев Е.Н.		14.10.13
Нач. отдела			Савинкова Л.Н.		14.10.13
Зам.нач.отд.			Цакальук А.Н.		14.10.13
ГИП			Двуреченко Т.А.		14.10.13
Вед. спец.			Хилобоева М.В.		14.10.13
Спец. 1 кат.			Литовченко Ю.В.		14.10.13

2012-189-ГП

Генеральный план Новосилишинского сельсовета Усть-Тарского района Новосибирской области

Материалы по обоснованию Генерального плана Новосилишинского сельсовета

Стадия	Лист	Листов
ГП	5	10

Карта современного использования территории (Опорный план) М 1: 25 000 М 1: 5 000

ООО НПЦ "СибЭнергоресурсы-2" г. Омск