

Утверждена

Постановление администрации Усть-Таркского района Новосибирской
(наименование документа об утверждении, включая наименования

области "Об утверждении схемы расположения земельного участка "
органов государственной власти или органов местного

самоуправления, принявших решение об утверждении схемы

или подписавших соглашение о перераспределении земельных участков)

от

№

**Схема расположения земельного участка или земельных участков
на кадастровом плане территории**

Условный номер земельного участка 54:26:030801:116:3У1

(указывается в случае, если предусматривается образование двух и более земельных участков)

Площадь земельного участка 1637 м²

(указывается проектная площадь образуемого земельного участка, вычисленная с использованием технологических и программных средств, в том числе размещенных на официальном сайте федерального органа исполнительной власти, уполномоченного Правительством Российской Федерации на осуществление государственного кадастрового учета, государственной регистрации прав, ведение Единого государственного реестра недвижимости и предоставление сведений, содержащихся в Едином государственном реестре недвижимости, в информационно-телекоммуникационной сети "Интернет" (далее - официальный сайт), с округлением до 1 квадратного метра. Указанное значение площади земельного участка может быть уточнено при проведении кадастровых работ не более чем на десять процентов)

Обозначение характерных точек границ	Координаты, м	
	(указываются в случае подготовки схемы расположения земельного участка с использованием технологических и программных средств, в том числе размещенных на официальном сайте. Значения координат, полученные с использованием указанных технологических и программных средств, указываются с округлением до 0,01 метра)	
	X	Y
1	2	3
54:26:030801:116:3У1(1)		
1	577209.76	1317080.97
2	577224.47	1317099.06
3	577239.21	1317111.12
4	577279.61	1317137.76
5	577306.77	1317160.59
6	577315.09	1317168.57
7	577306.89	1317176.41
8	577302.98	1317164.57
9	577276.33	1317142.16
10	577235.95	1317115.55
11	577220.59	1317102.94
12	577204.90	1317083.64
1	577209.76	1317080.97
54:26:030801:116:3У1(2)		
13	577035.01	1317032.83
14	577038.01	1317037.70
15	577013.40	1317064.58

Обозначение характерных точек границ	Координаты, м	
	X	Y
1	2	3
16	576968.03	1317112.42
17	576949.50	1317132.25
18	576940.26	1317119.30
19	576964.26	1317108.44
20	577009.38	1317060.83
13	577035.01	1317032.83




Местоположение: Новосибирская область, Усть-Тарковский район, земли Новосилишинского сельсовета за чертой н.п.

Категория земель: земли сельскохозяйственного назначения

Разрешенное использование: Для ведения сельского хозяйства.

Площадь многоконтурного земельного участка: 1637 кв.м.

54:26:030801

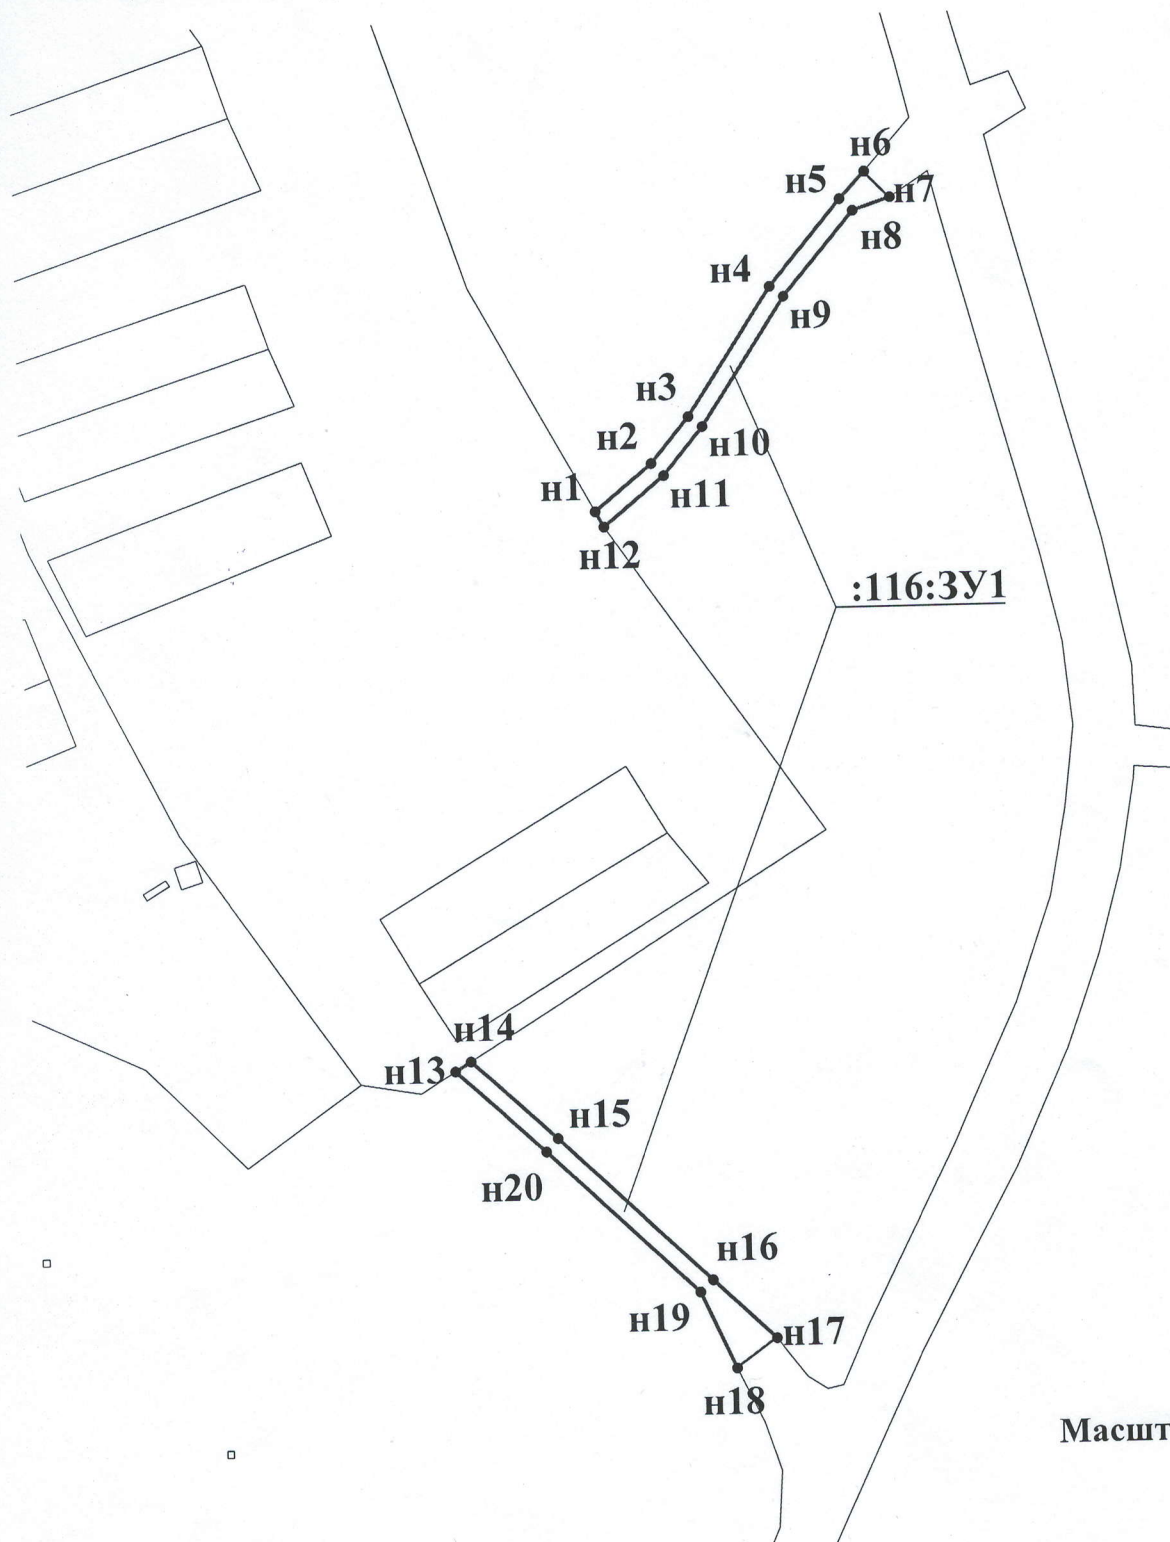

Масштаб 1:2400

Условные обозначения:

----- - обозначение границ образуемого земельного участка

54:26:030801 - кадастровый квартал

n2 - характерная точка границы контура земельного участка

:17:3У1 - обозначение образуемого земельного участка